

SÜD-OST-FASSADE
MASSSTAB: 1:100



NORD-OST-FASSADE
MASSSTAB: 1:100





NORD-WEST-FASSADE
MASSSTAB: 1:100



SÜD-WEST-FASSADE
MASSSTAB: 1:100



SCHNITT A-A
MASSSTAB: 1:100

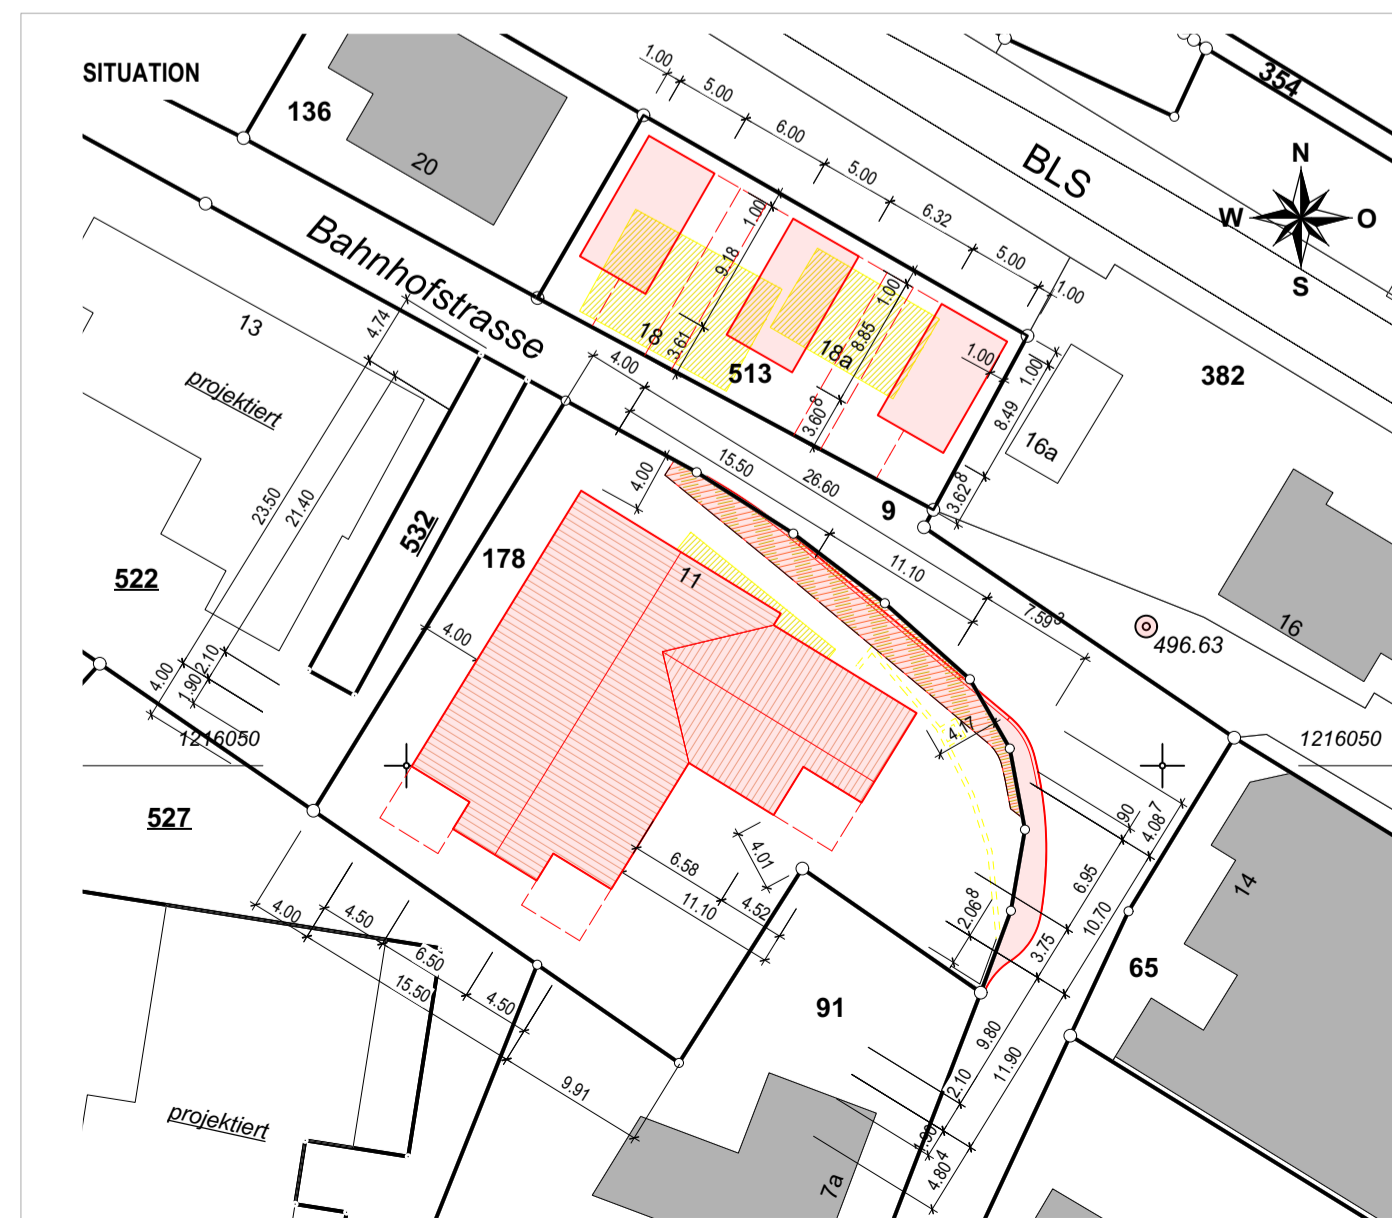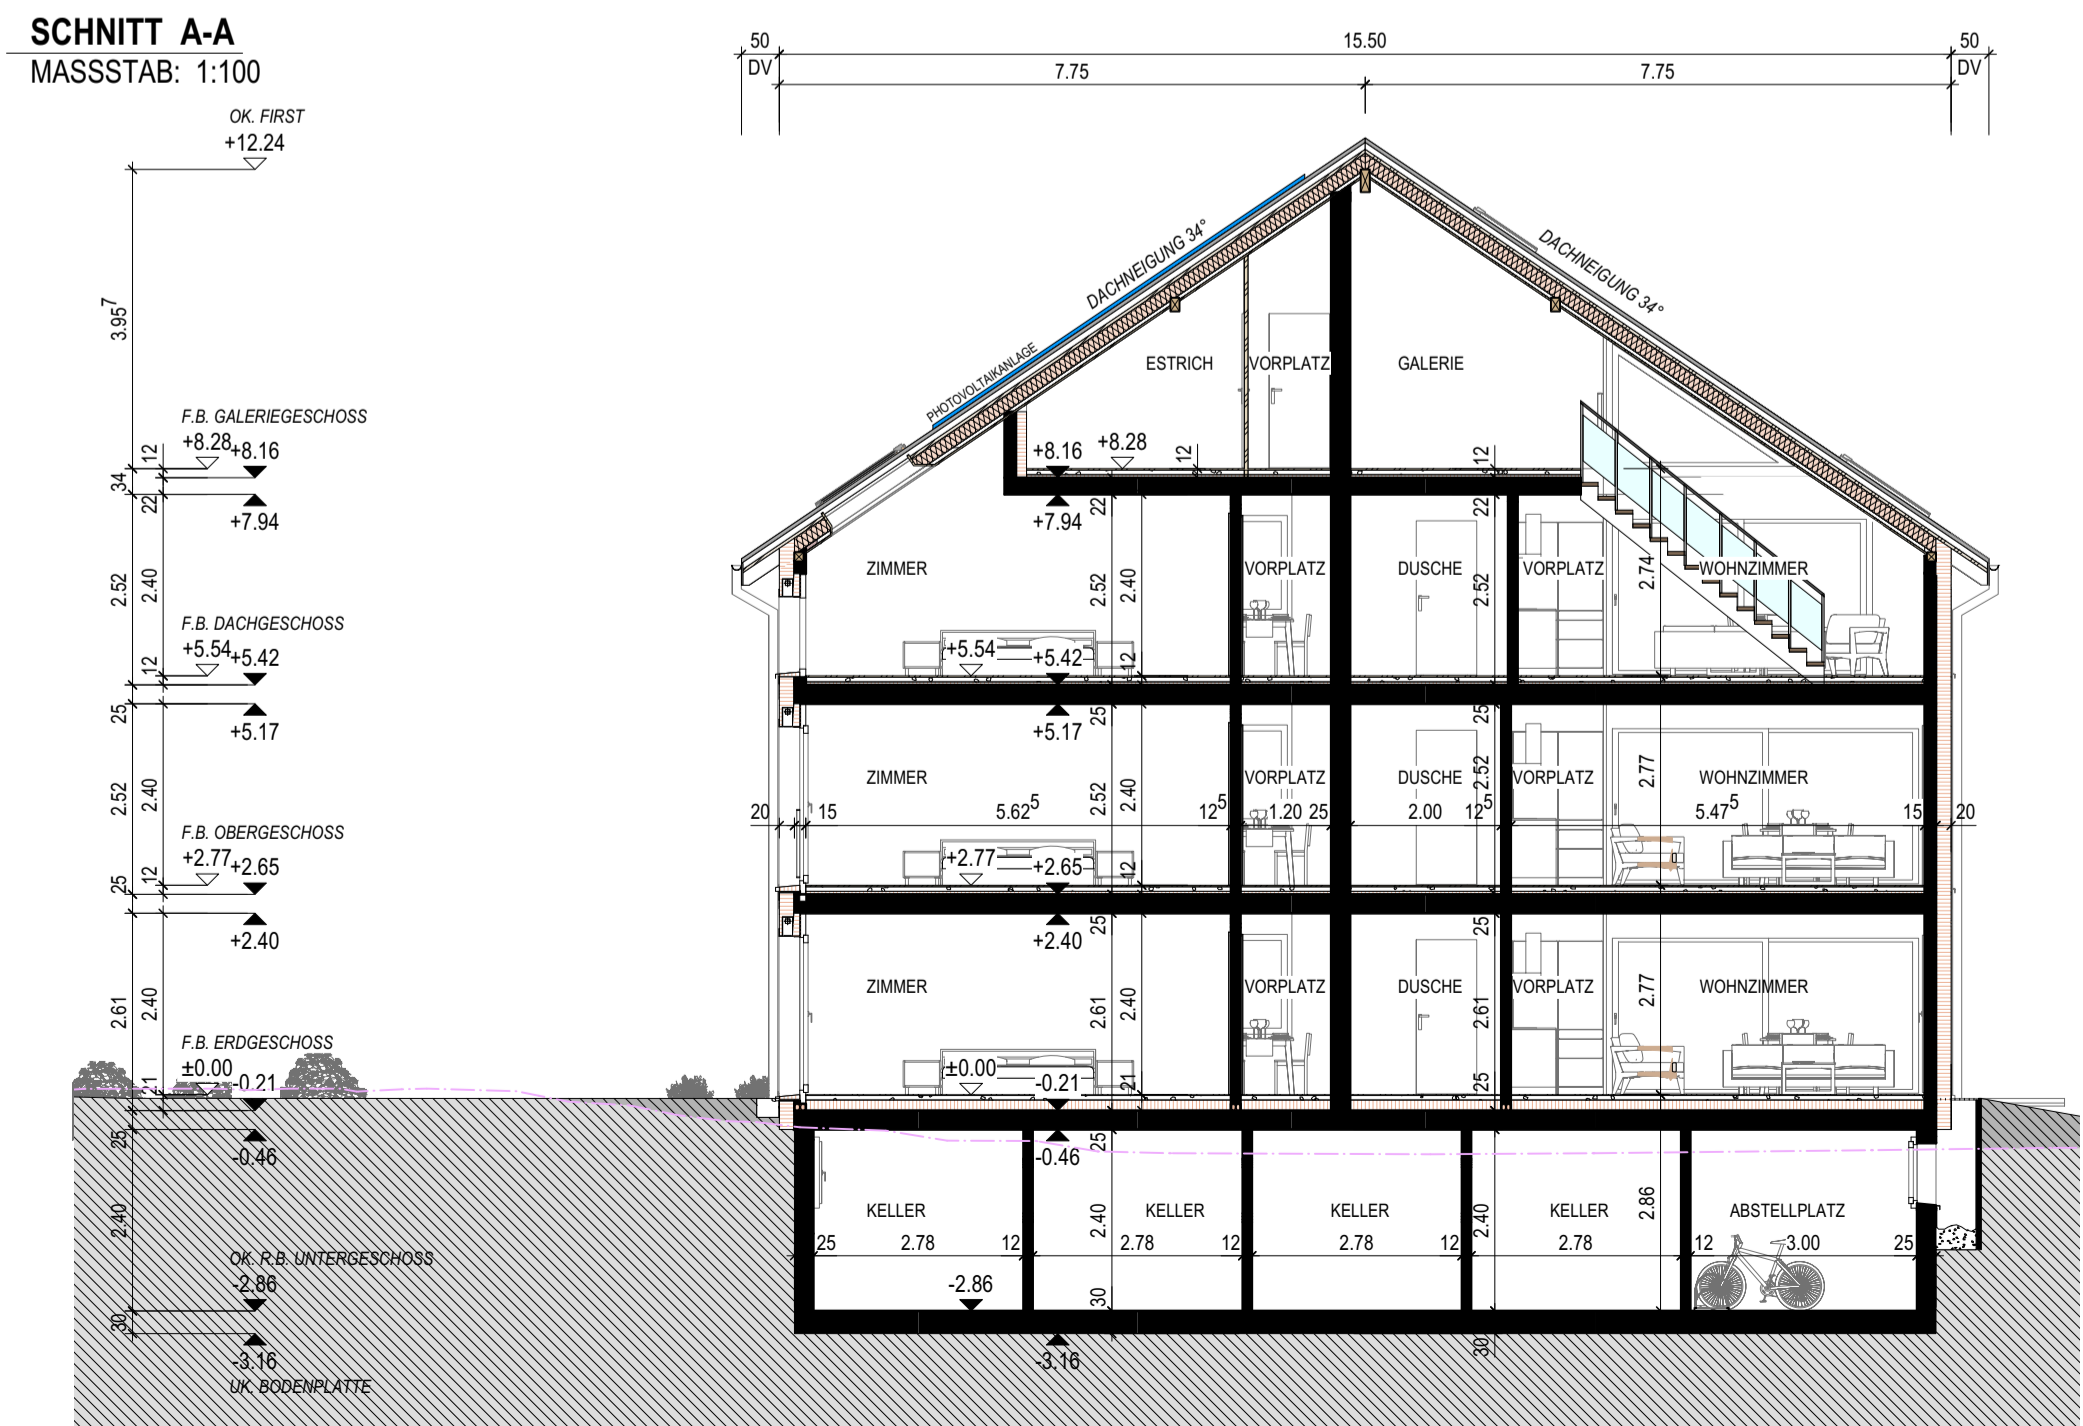

- LEGENDE**
- BESTEHEND
 - WÄRMEDÄMMUNG
 - AUFFÜLLUNG
 - BESTEHENDE GEBÄUDE
 - GRÜNFLÄCHE
 - ABRUCH
 - NEU
 - ELEKTROZULEITUNG
 - FRISCHWASSERZULEITUNG
 - FERNSEH-TELEFONZULEITUNG
 - SCHMUTZWASSER
 - REGENWASSER
 - B.T = BESTEHENDES TERRAIN
 - N.T = NEUES TERRAIN



GUZO IMMOBILIEN GMBH, HEIMSTRASSE 48, 3422 ALCHENFLÜH	MASSSTAB: 1:100
VORPROJEKT NEUBAU MEHRFAMILIENHAUS BAHNHOFSTRASSE 11 IN 3426 AEFLIGEN, PARZELLE NR. 178 UND 513	DATUM: 08.01.2026
VORPROJEKT FASSADEN UND SCHNITT A-A	PROJEKT-PLANNUMMER: 582 / B2
ARCHITEKTURBÜRO BURGENDORF	GEZEICHNET: A.B.
LEICHTI + SOLLBERGER AG ARCHITEKTURBÜRO	FORMAT: 0.84 / 0.594
KIRCHBÜHL 9 POSTFACH 1305 3491 BURGDORF	TEL: 034 420 34 82
	info@leichti-sollberger.ch